



NOTES IMPORTANTES: LES PLANS SONT SUJETS A CHANGEMENTS SANS PREAVIS. LES SUPERFICIES INDIQUEES REPRESENTENT LES SURFACES BRUTES INCLUANT LES MURS EXTERIEURS ET MITOYENS TOUTES LES DIMENSIONS MONTREES SONT APPROXIMATIVES ET PEUVENT VARIER LORSQUE CONSTRUIT. LE MOBILIER EST MONTRÉ A TITRE D'INFORMATION SEULEMENT. LES PLANS SONT SUJETS A MODIFICATIONS SANS PRÉAVIS. LES SURFACES BRUTES INCLUANT LES MURS EXTERIEURS ET MITOYENS TOUTES LES DIMENSIONS MONTREES SONT APPROXIMATIVES ET PEUVENT VARIER LORSQUE CONSTRUIT. LE MOBILIER EST MONTRÉ A TITRE D'INFORMATION SEULEMENT. LES PLANS SONT SUJETS A MODIFICATIONS SANS PRÉAVIS. THE AREAS ARE GROSS AREAS THAT INCLUDE EXTERIOR AND MITOYEN WALLS. ALL DIMENSIONS SHOWN ON PLANS ARE APPROXIMATE AND MAY VARY WITH CONSTRUCTION. THE FURNITURE IS SHOWN FOR INFORMATION PURPOSES ONLY.

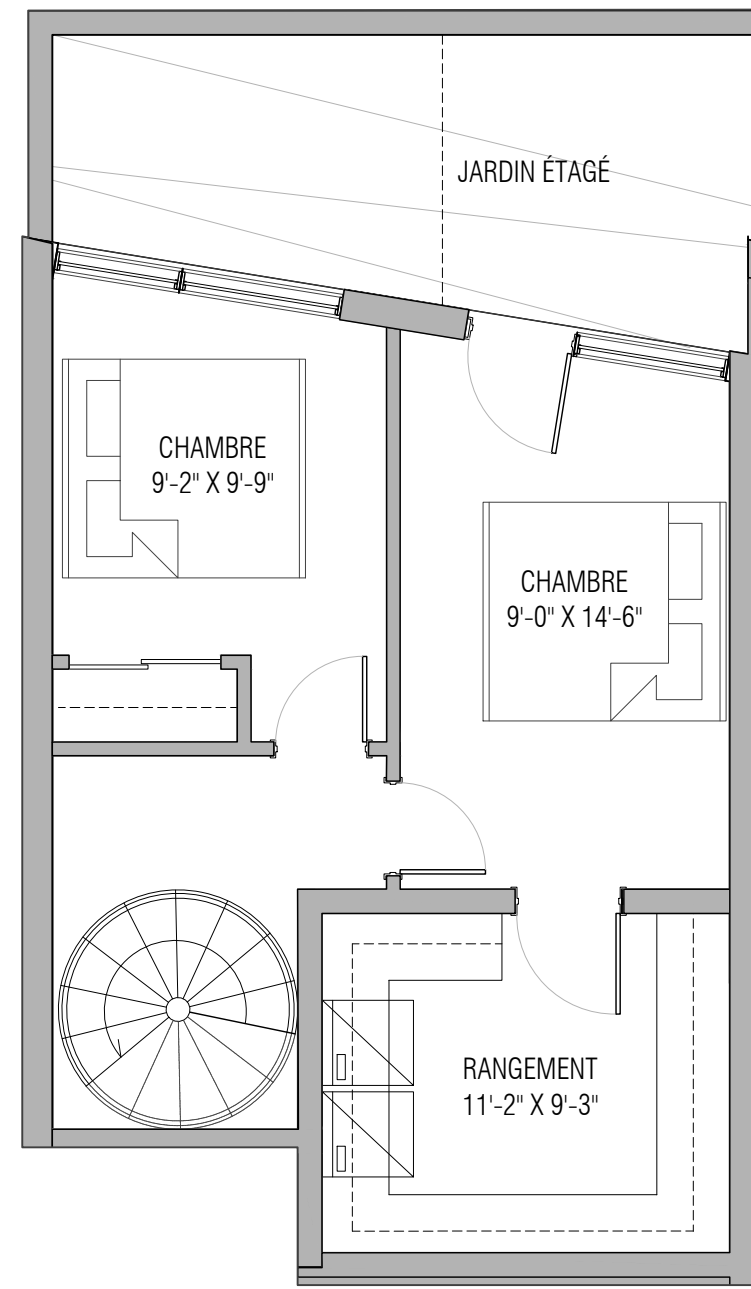


RDJ
495 Pí²

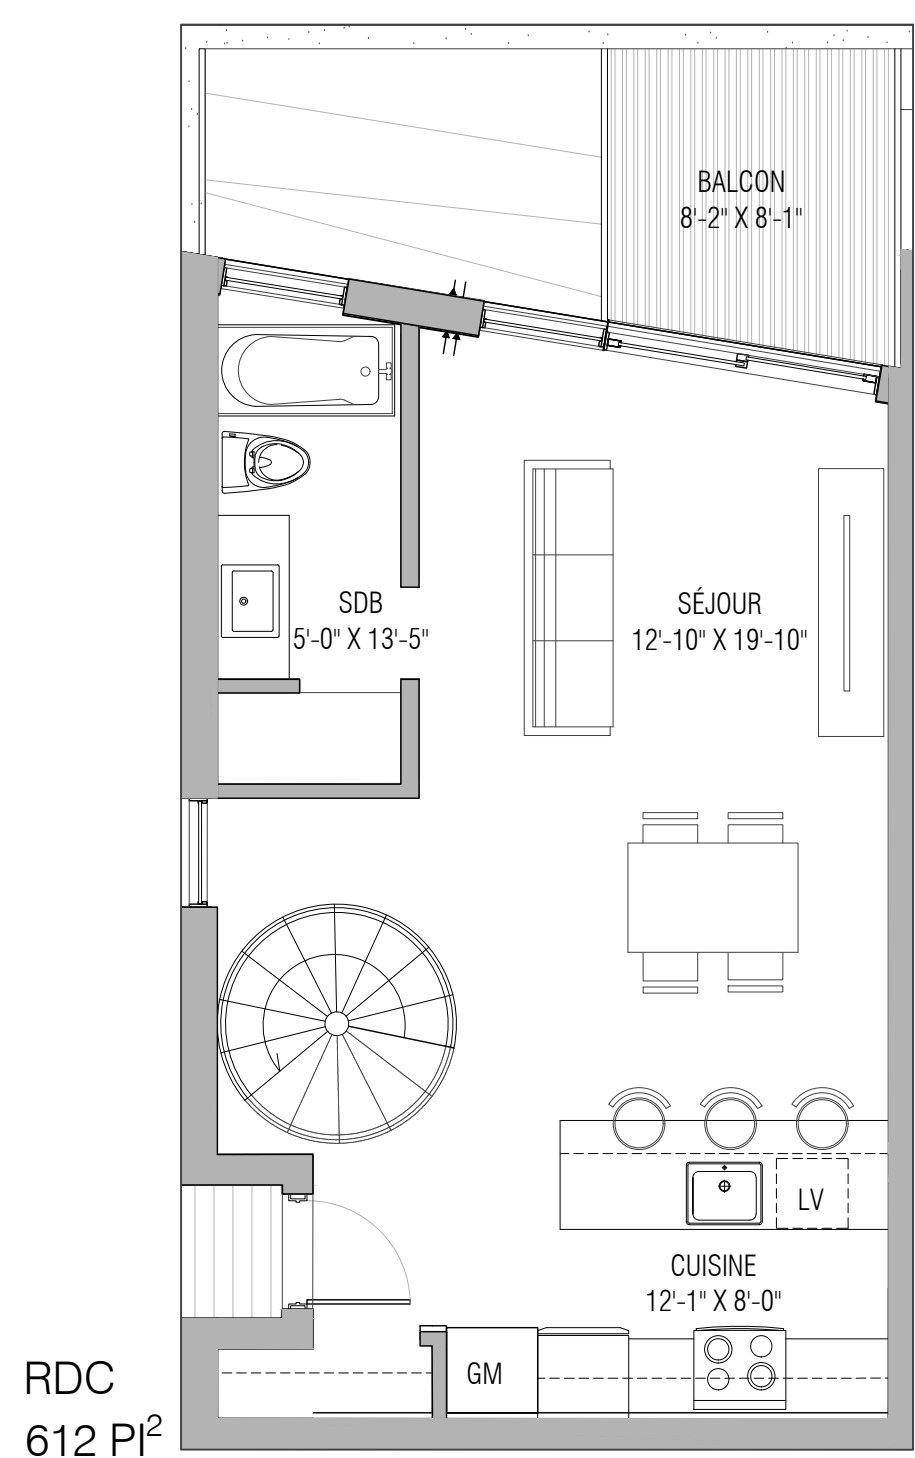

RDC
612 Pí²

2426 A

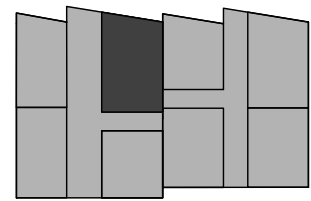

1 107 Pí² (int.) + 67 Pí² (ext.) = 1 174 Pí²